


# 3

**Adres:** ul. Rydygiera 8,  
01-793 Warszawa

**Studios:** tel. +48 666 222 990,  
studios@studiotecza.com

**Events:** tel. +48 666 222 990,  
studios@studiotecza.com

[www.studiotecza.com](http://www.studiotecza.com)

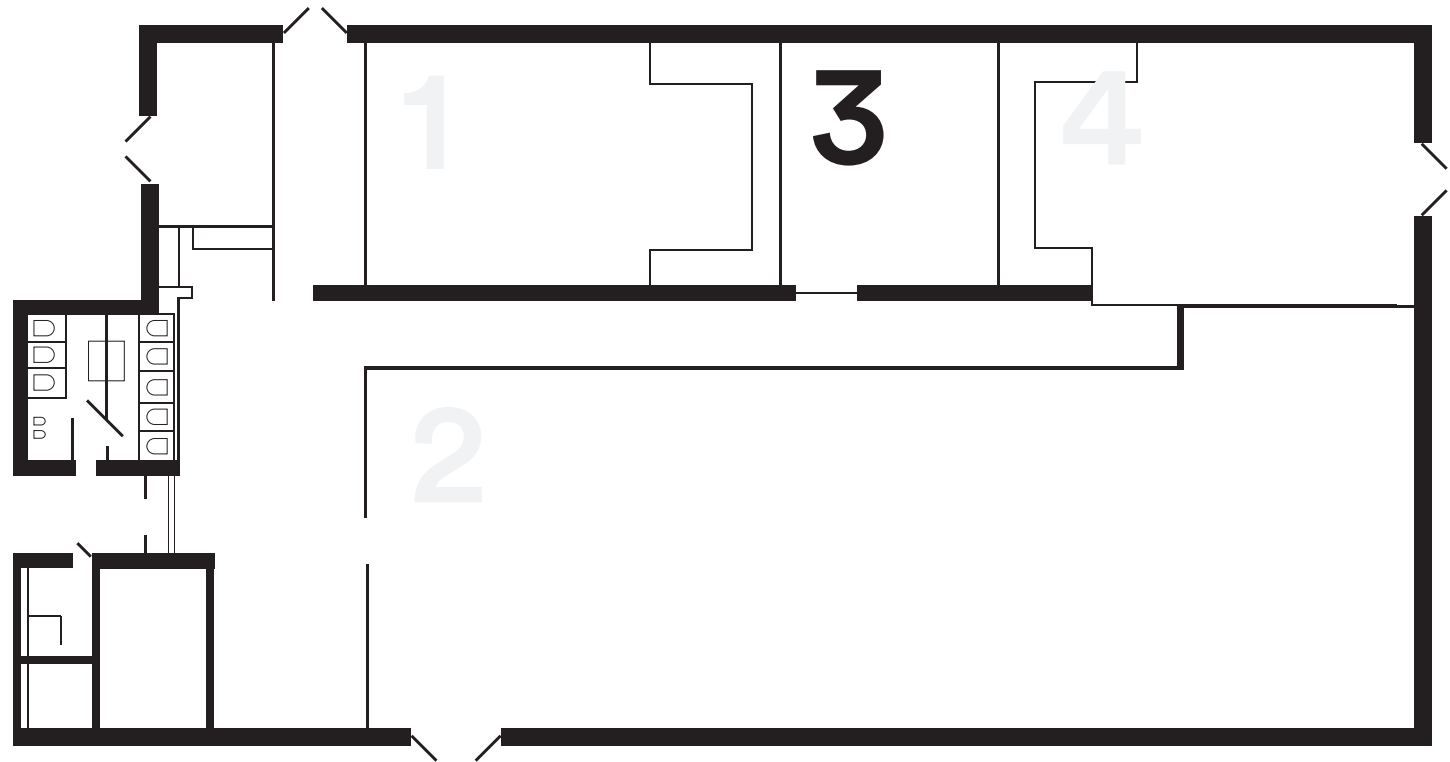


# 3

Powierzchnia całkowita: 66,88mkw  
Długość: 9m  
Szerokość: 7,8m  
Wysokość: 8m

Dostępna moc: 120KW  
Przyłącza: 16A, 23A, 220V, 230V

[www.studioteczna.com](http://www.studioteczna.com)

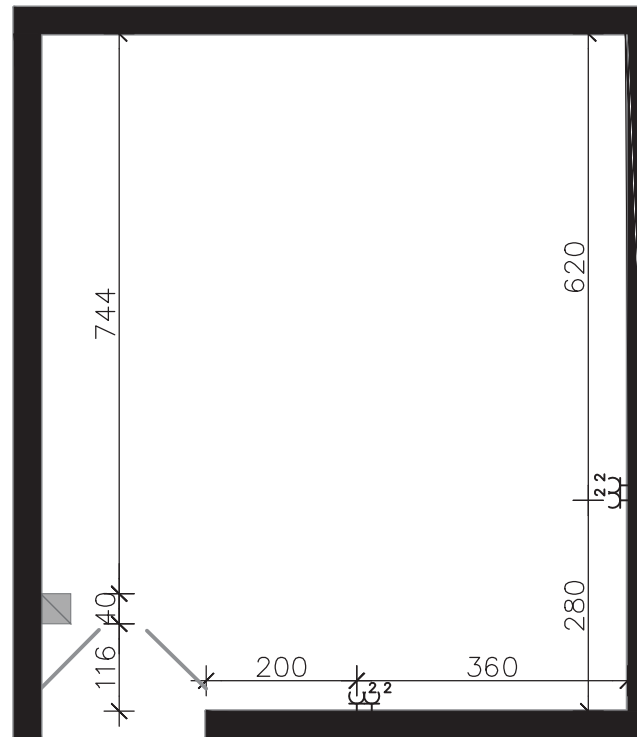

**Legenda:**



skrzynia elektryczna  
wymiar 40x87cm




gniazdo elektryczne podwójne  
H - 45 CM

# 3

Punkty elektryczne ■

Punkty wodne ●

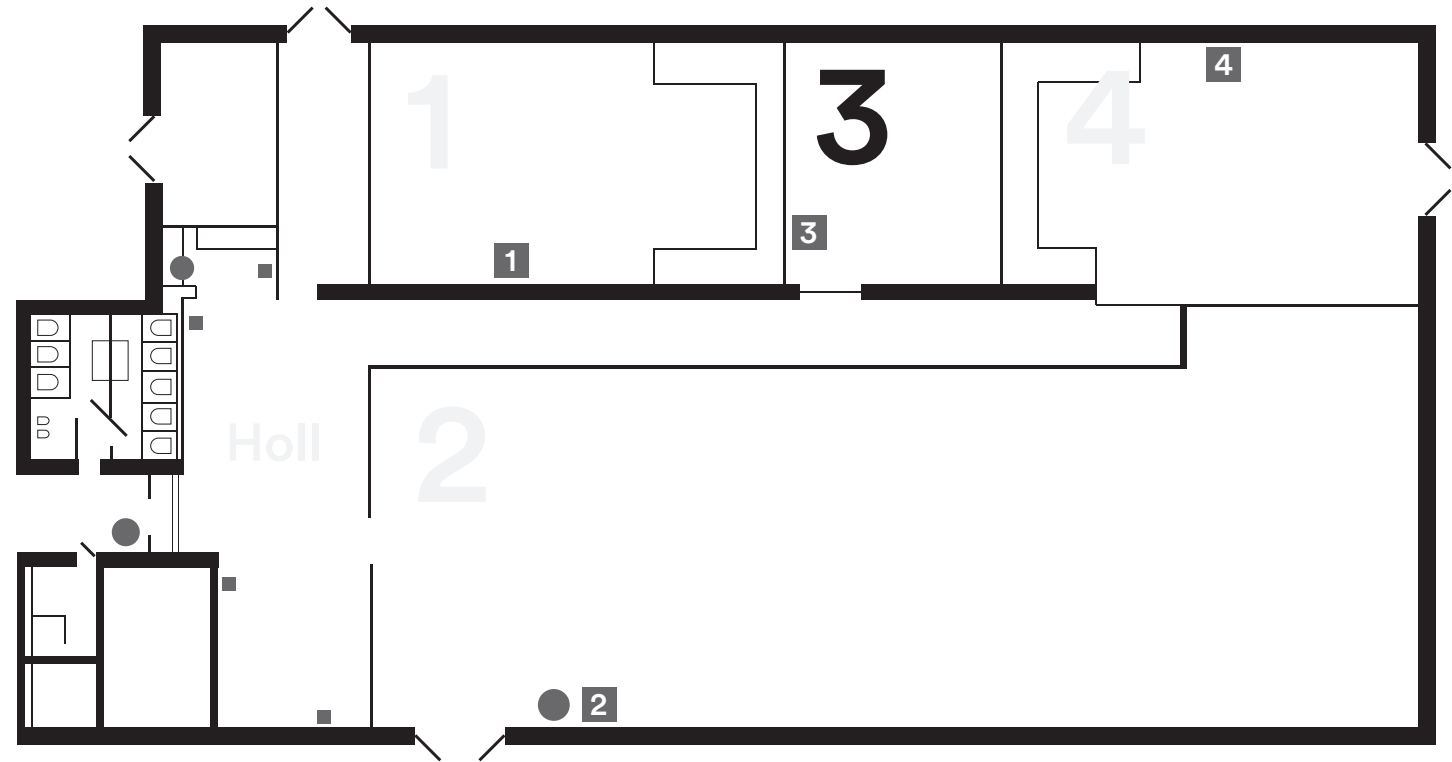

## Studio 1

1 x 125A 5P  
2 x 63A 5P  
2 x 32A 5P  
2 x 16A 5P

10 x 16A 230V

## Studio 2

1 x 125A 5P  
2 x 63A 5P  
2 x 32A 5P  
2 x 16A 5P

6 x 16A 230V

## Studio 3

1 x 32A 5P  
1 x 16A 5P

6 x 16A 230P

## Studio 4

1 x 63A 5P  
1 x 32A 5P  
1 x 16A 5P

7 x 16A 230P

## Holl

10 x 16A 230V