


# 1

**Adres:** ul. Rydygiera 8,  
01-793 Warszawa

**Studios:** tel. +48 666 222 990,  
studios@studiotecza.com

**Events:** tel. +48 666 222 990,  
studios@studiotecza.com

[www.studiotecza.com](http://www.studiotecza.com)

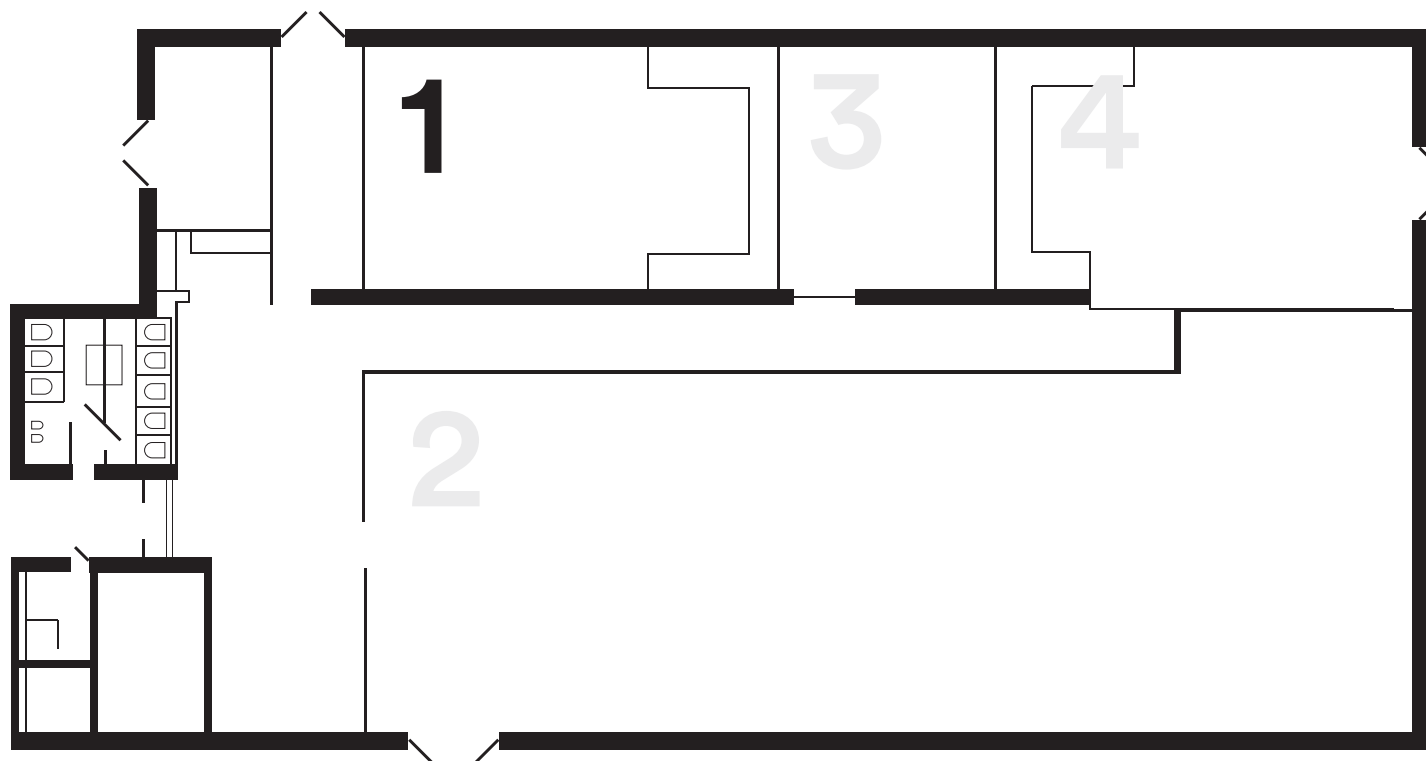

# 1


Powierzchnia całkowita: 150mkw  
Długość: 16,5m  
Szerokość: 9m  
Wysokość: 8m

Rozmiar wjazdu:  
Wysokość: 2,3m  
Szerokość: 2,4m

Wymiary cykloramy:  
Wysokość: 6m  
Szerokość: 9m  
Głębokość: 6m

Dostępna moc: 120KW  
Przyłącza: 16A, 32A, 63A, 125A, 230V

[www.studiotecza.com](http://www.studiotecza.com)

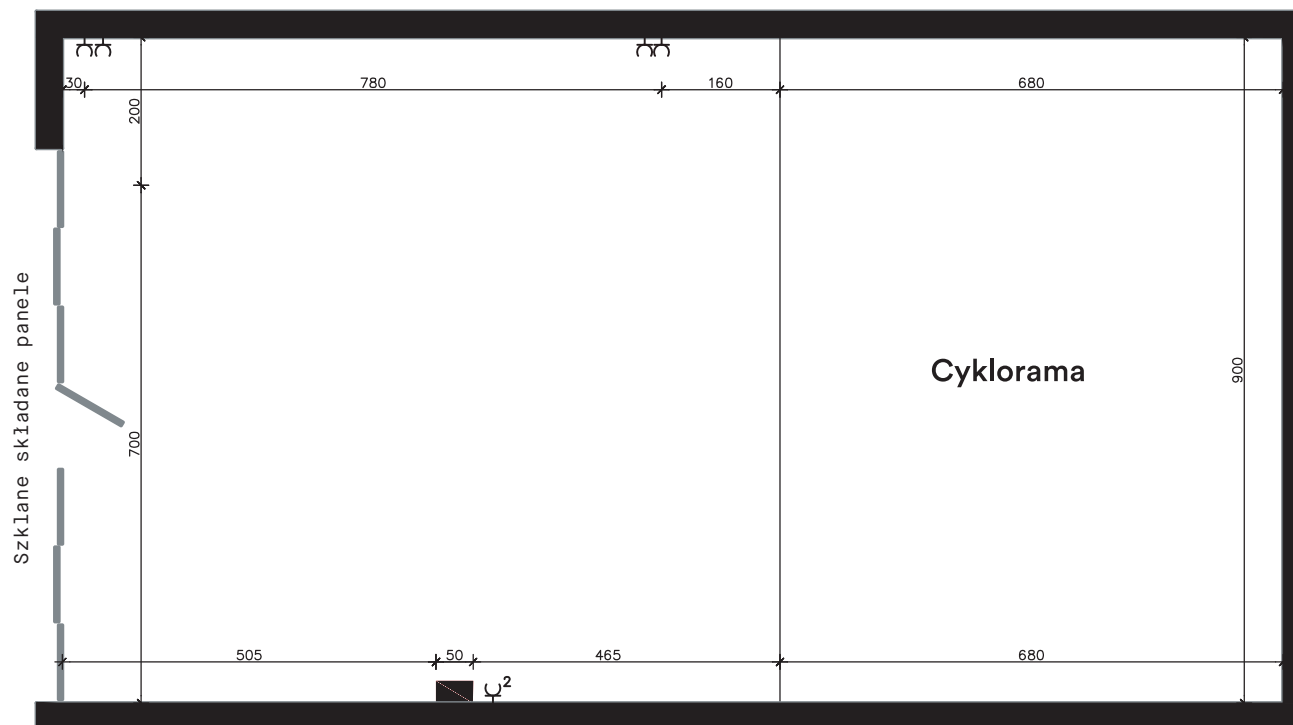

### Legenda:



skrzynia elektryczna



gniazdo elektryczne podwójne  
H - 30 CM




gniazdo elektryczne pojedyncze  
H - 30 CM

# 1

Punkty elektryczne ■

Punkty wodne ●

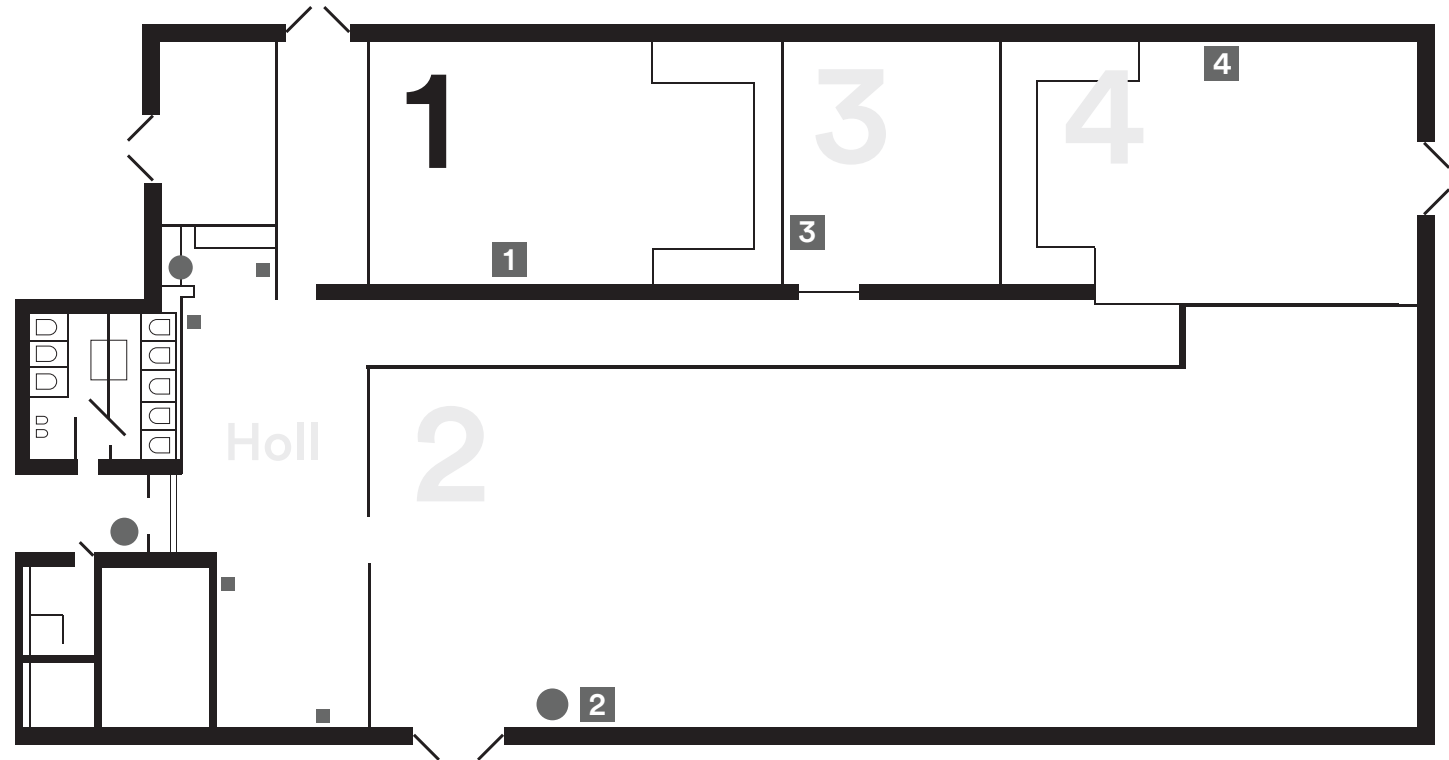

## Studio 1

1 x 125A 5P  
2 x 63A 5P  
2 x 32A 5P  
2 x 16A 5P

10 x 16A 230V

## Studio 2

1 x 125A 5P  
2 x 63A 5P  
2 x 32A 5P  
2 x 16A 5P

6 x 16A 230V

## Studio 3

1 x 32A 5P  
1 x 16A 5P

6 x 16A 230V

## Studio 4

1 x 63A 5P  
1 x 32A 5P  
1 x 16A 5P

7 x 16A 230V

## Holl

10 x 16A 230V