


2

Adres: ul. Rydygiera 8,
01-793 Warszawa

Studios: tel. +48 666 222 990,
studios@studiotecza.com

Events: tel. +48 666 222 990,
studios@studiotecza.com

www.studiotecza.com

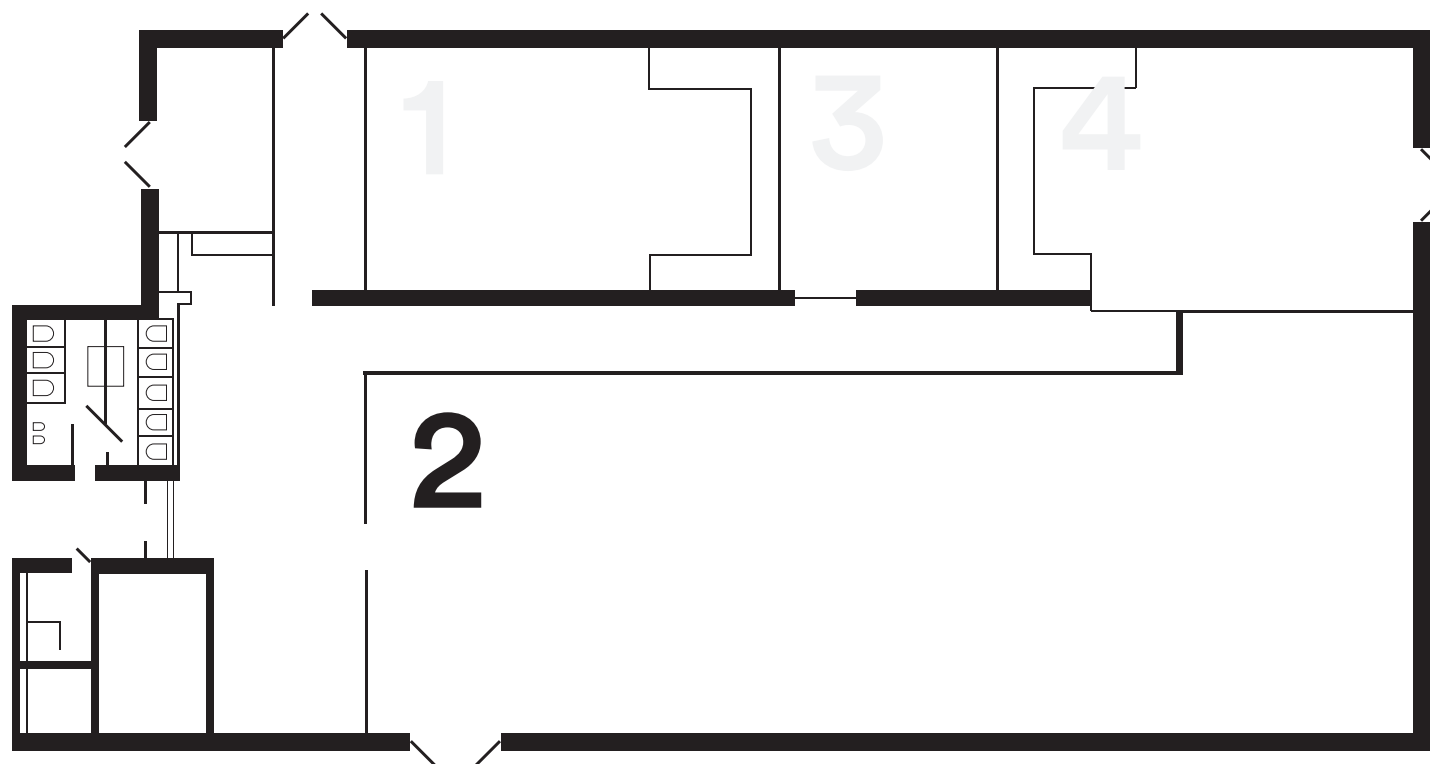


2

Powierzchnia całkowita: 600mkw
Długość: 40m
Szerokość: 14,5m/16m
Wysokość: 8m

Rozmiar wjazdu:
Wysokość: 2,85m
Szerokość: 3,06m

Dostępna moc: 120KW
Przyłącza: 16A, 23A, 63A, 125A,
220V, 230V

www.studioteczna.com

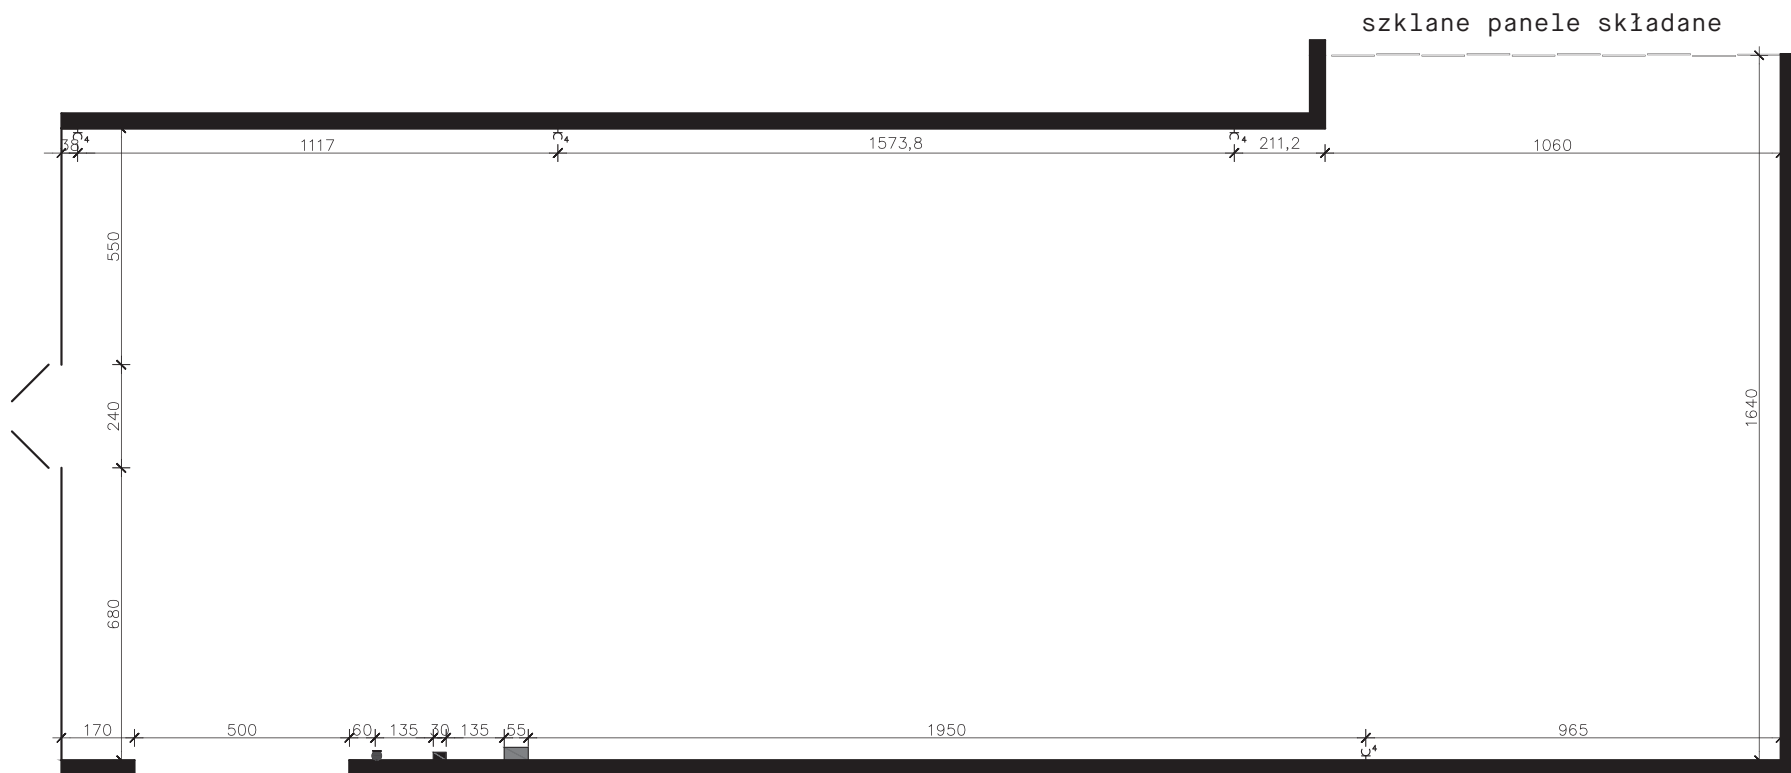

Legenda:



skrzynia elektryczna



gniazdo elektryczne podwójne
H - 45 CM



gniazdo elektryczne pojedyncze
H - 30 CM



woda

2

Punkty elektryczne ■

Punkty wodne ●



Studio 1

1 x 125A 5P
2 x 63A 5P
2 x 32A 5P
2 x 16A 5P

10 x 16A 230V

Studio 2

1 x 125A 5P
2 x 63A 5P
2 x 32A 5P
2 x 16A 5P

6 x 16A 230V

Studio 3

1 x 32A 5P
1 x 16A 5P

6 x 16A 230P

Studio 4

1 x 63A 5P
1 x 32A 5P
1 x 16A 5P

7 x 16A 230P

Holl

10 x 16A 230V